CFA

CAI	Centrale Anti-Intrusion
	Clavier d'armement / désarmement
	Sirène Anti-intrusion
	Détecteur volumétrique
	Flash Lumineux
	Sirène SSI
DCM	Déclencheur manuel
SSI	Centrale SSI
	Prise RJ45, étanche
	Baie VDI

CFO

	BAES avec flèche
BAPI	BAPI étanche
S	BAES Secours étanche
S	BAES Secours
	Panneau LED - 28,5 W - rep. LD1
	Applique LED direct/indirect - 24 W - rep. A2
	Luminaire étanche LED - 29 W -rep. LD2
	Suspendu LED - 22 W - rep. SU1
	Spot LED - 12,1 W - rep. SE1
	Applique LED déco - 9 W - rep. A1
CPA	Poste de travail CPA : 4 PC + 2 RJ45
	Prise 2P+T, en saillie
	Prise 2P+T, en encastré
	Interrupteur avec var. de lum., encastré
	Interrupteur simple, saillie, étanche
	Interrupteur simple, encastré
	Détecteur de présence circulation
	Détecteur de présence 360°
	Détecteur de présence 180°
	Commande d'arrêt d'urgence
	Attente appareil

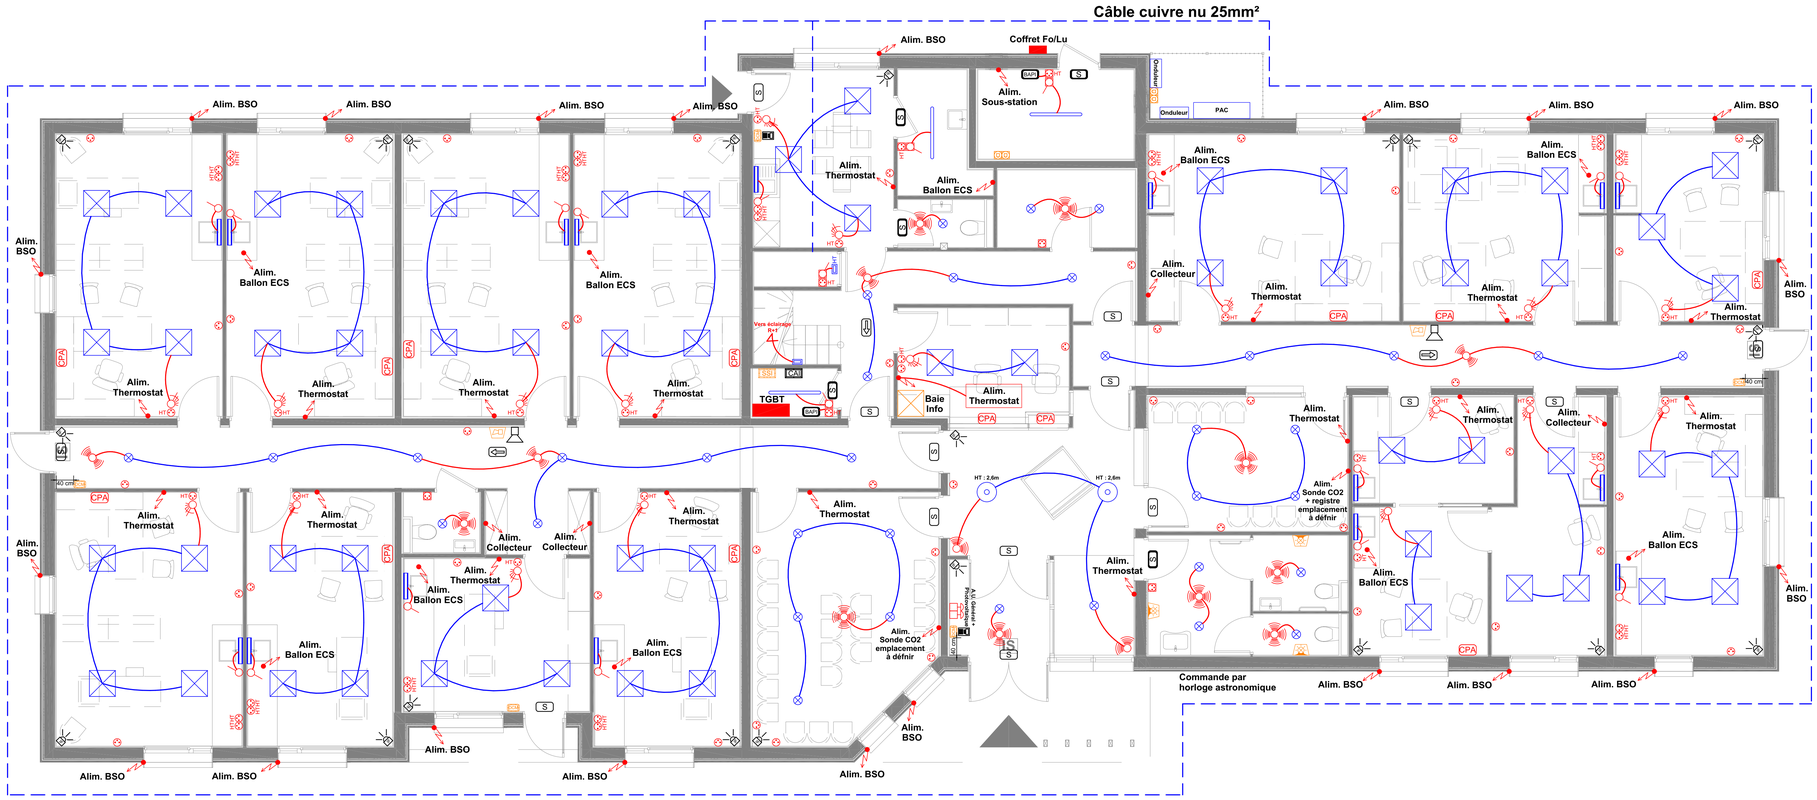

BE Fluide:

I2EF
6, Boulevard des Alliés
70000 VESOUL
Tel : 03 84 76 37 76 / Fax : 03 84 76 49 54
E-mail : contact@i2ef.fr

ARCHITECTE:

BOUILLON ARCHITECTES ASSOCIÉS
1B Rue du Souvenir / 88190 GOLBEY
tel : 03.29.31.39.69 / fax :
E-mail : cabinetbouillon@gmail.com

Bureau de contôle :

MAITRE D'OUVRAGE:

MAIRIE DE VAGNEY
12 Place Paul Caritey / 88120 VAGNEY
tel : 03.29.24.70.18 / fax :
E-mail : mairie@vagney.fr

Projet :

Construction d'une maison de santé

Rue Michel Collinet
88120 VAGNEY

INDICES	DATES	MODIFICATIONS	DESSIN	VERIF
B	28.04.2026	Ajout de BAES dans les salles d'attentes + 2 RJ45 dans chaufferie		
A	18.03.2026	Création		

N° de plan : EL02	Niveau :		Echelle : 1:50
Date : 30.04.2026	N° Affaire : 035 10 25	Phase : EXE	