



ETAGE

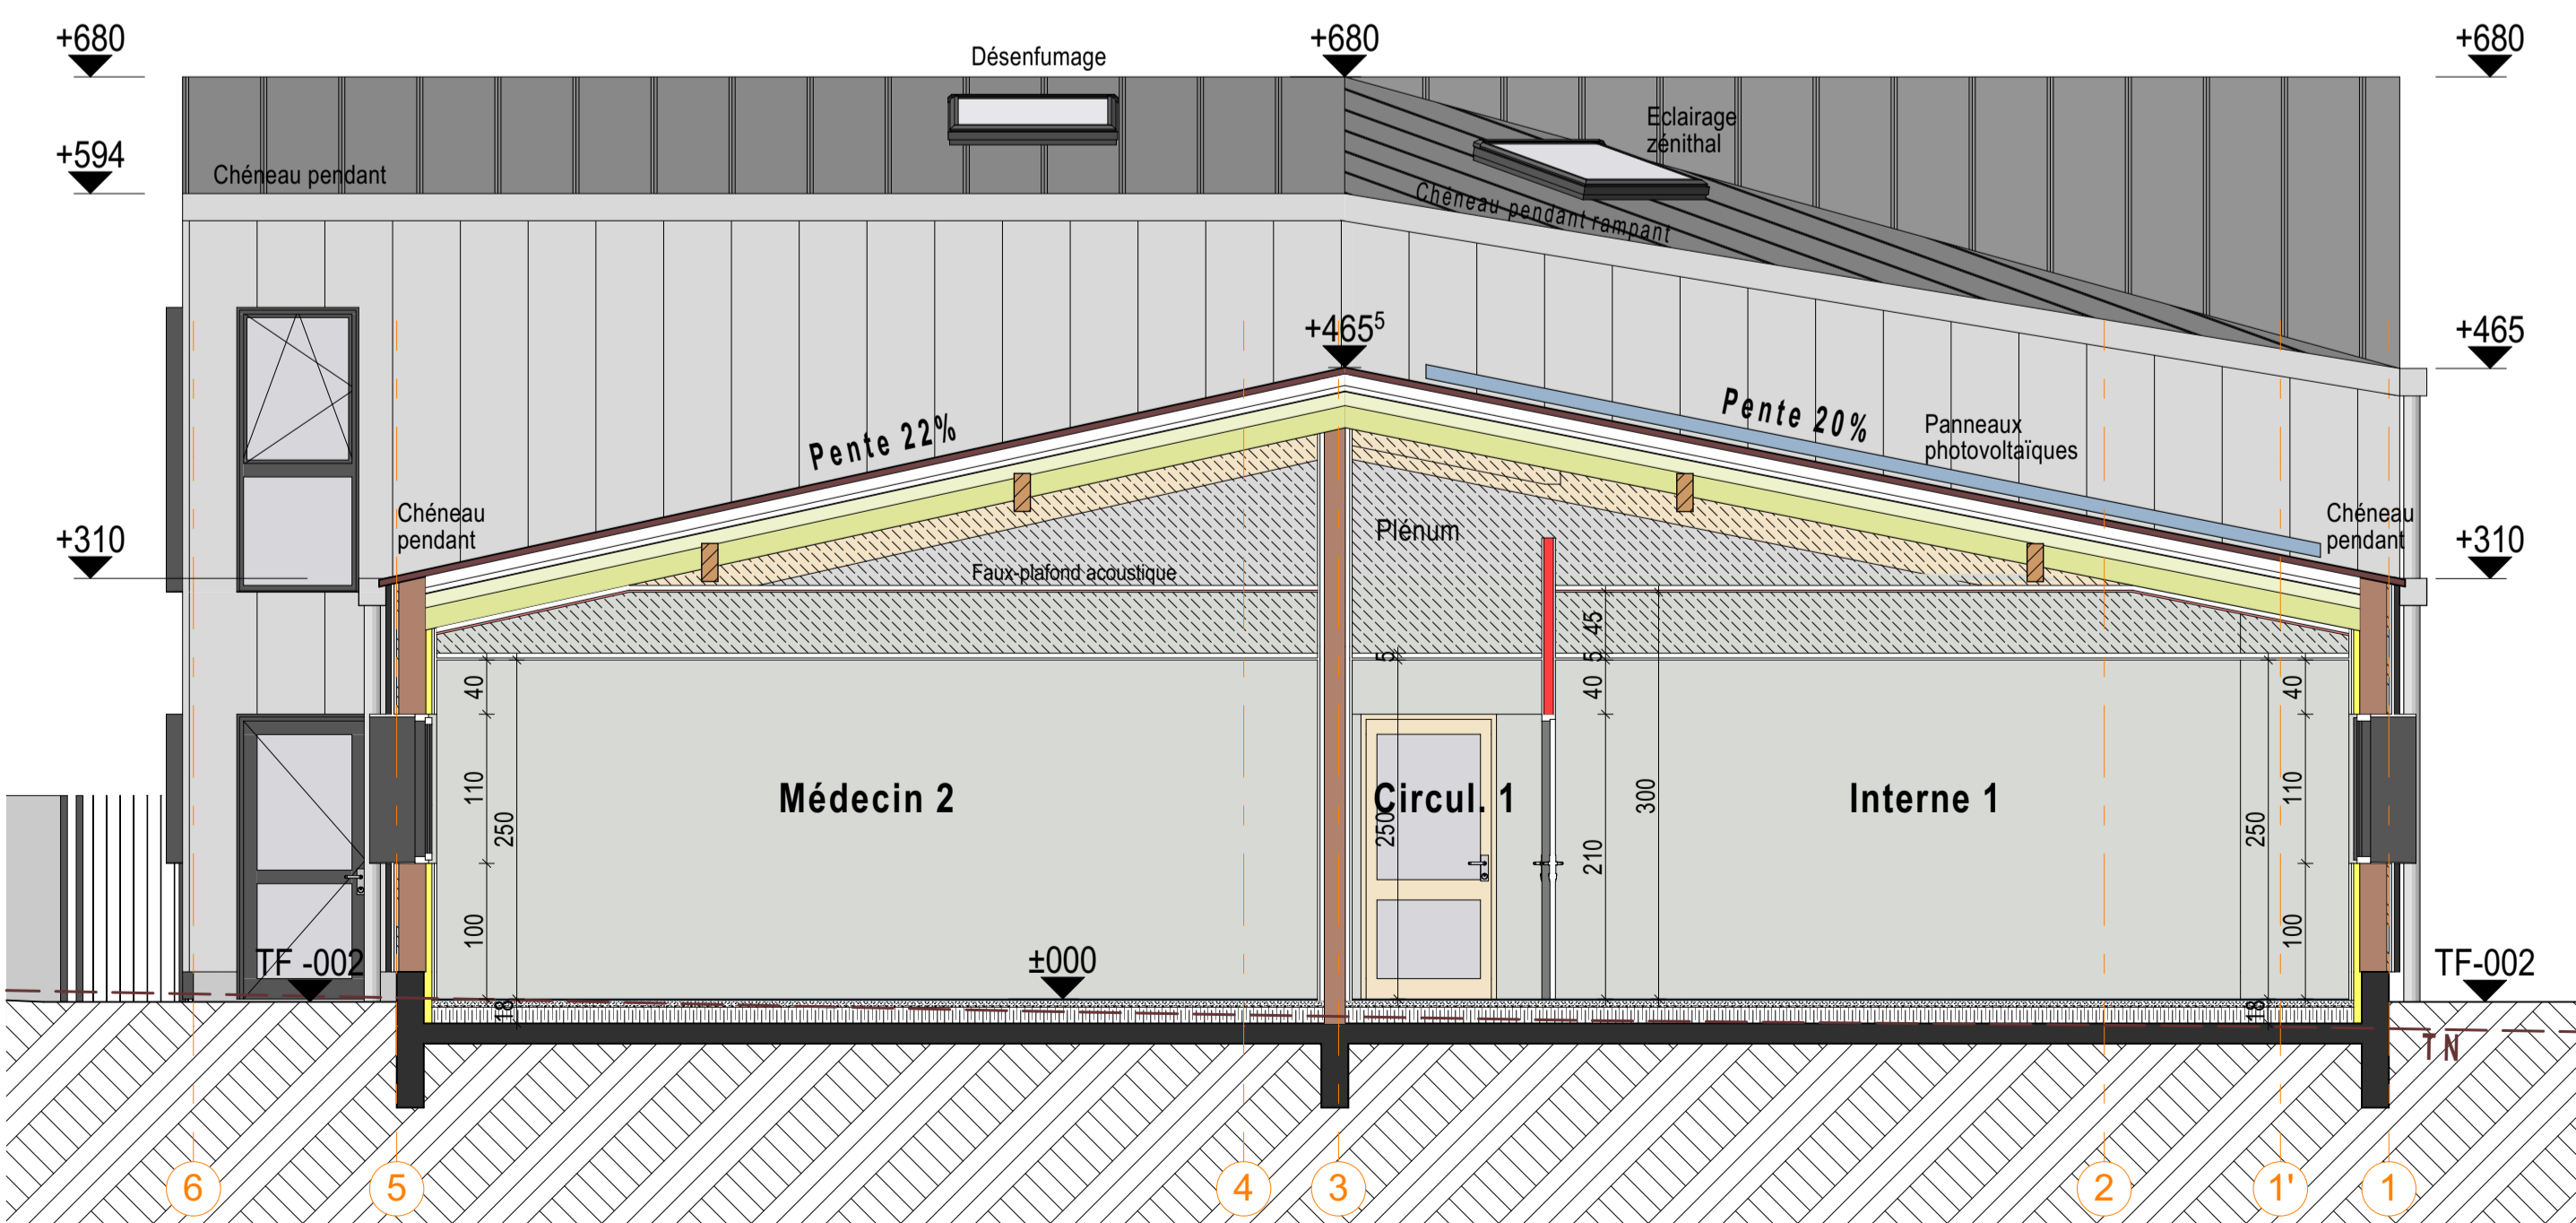

COUPE A

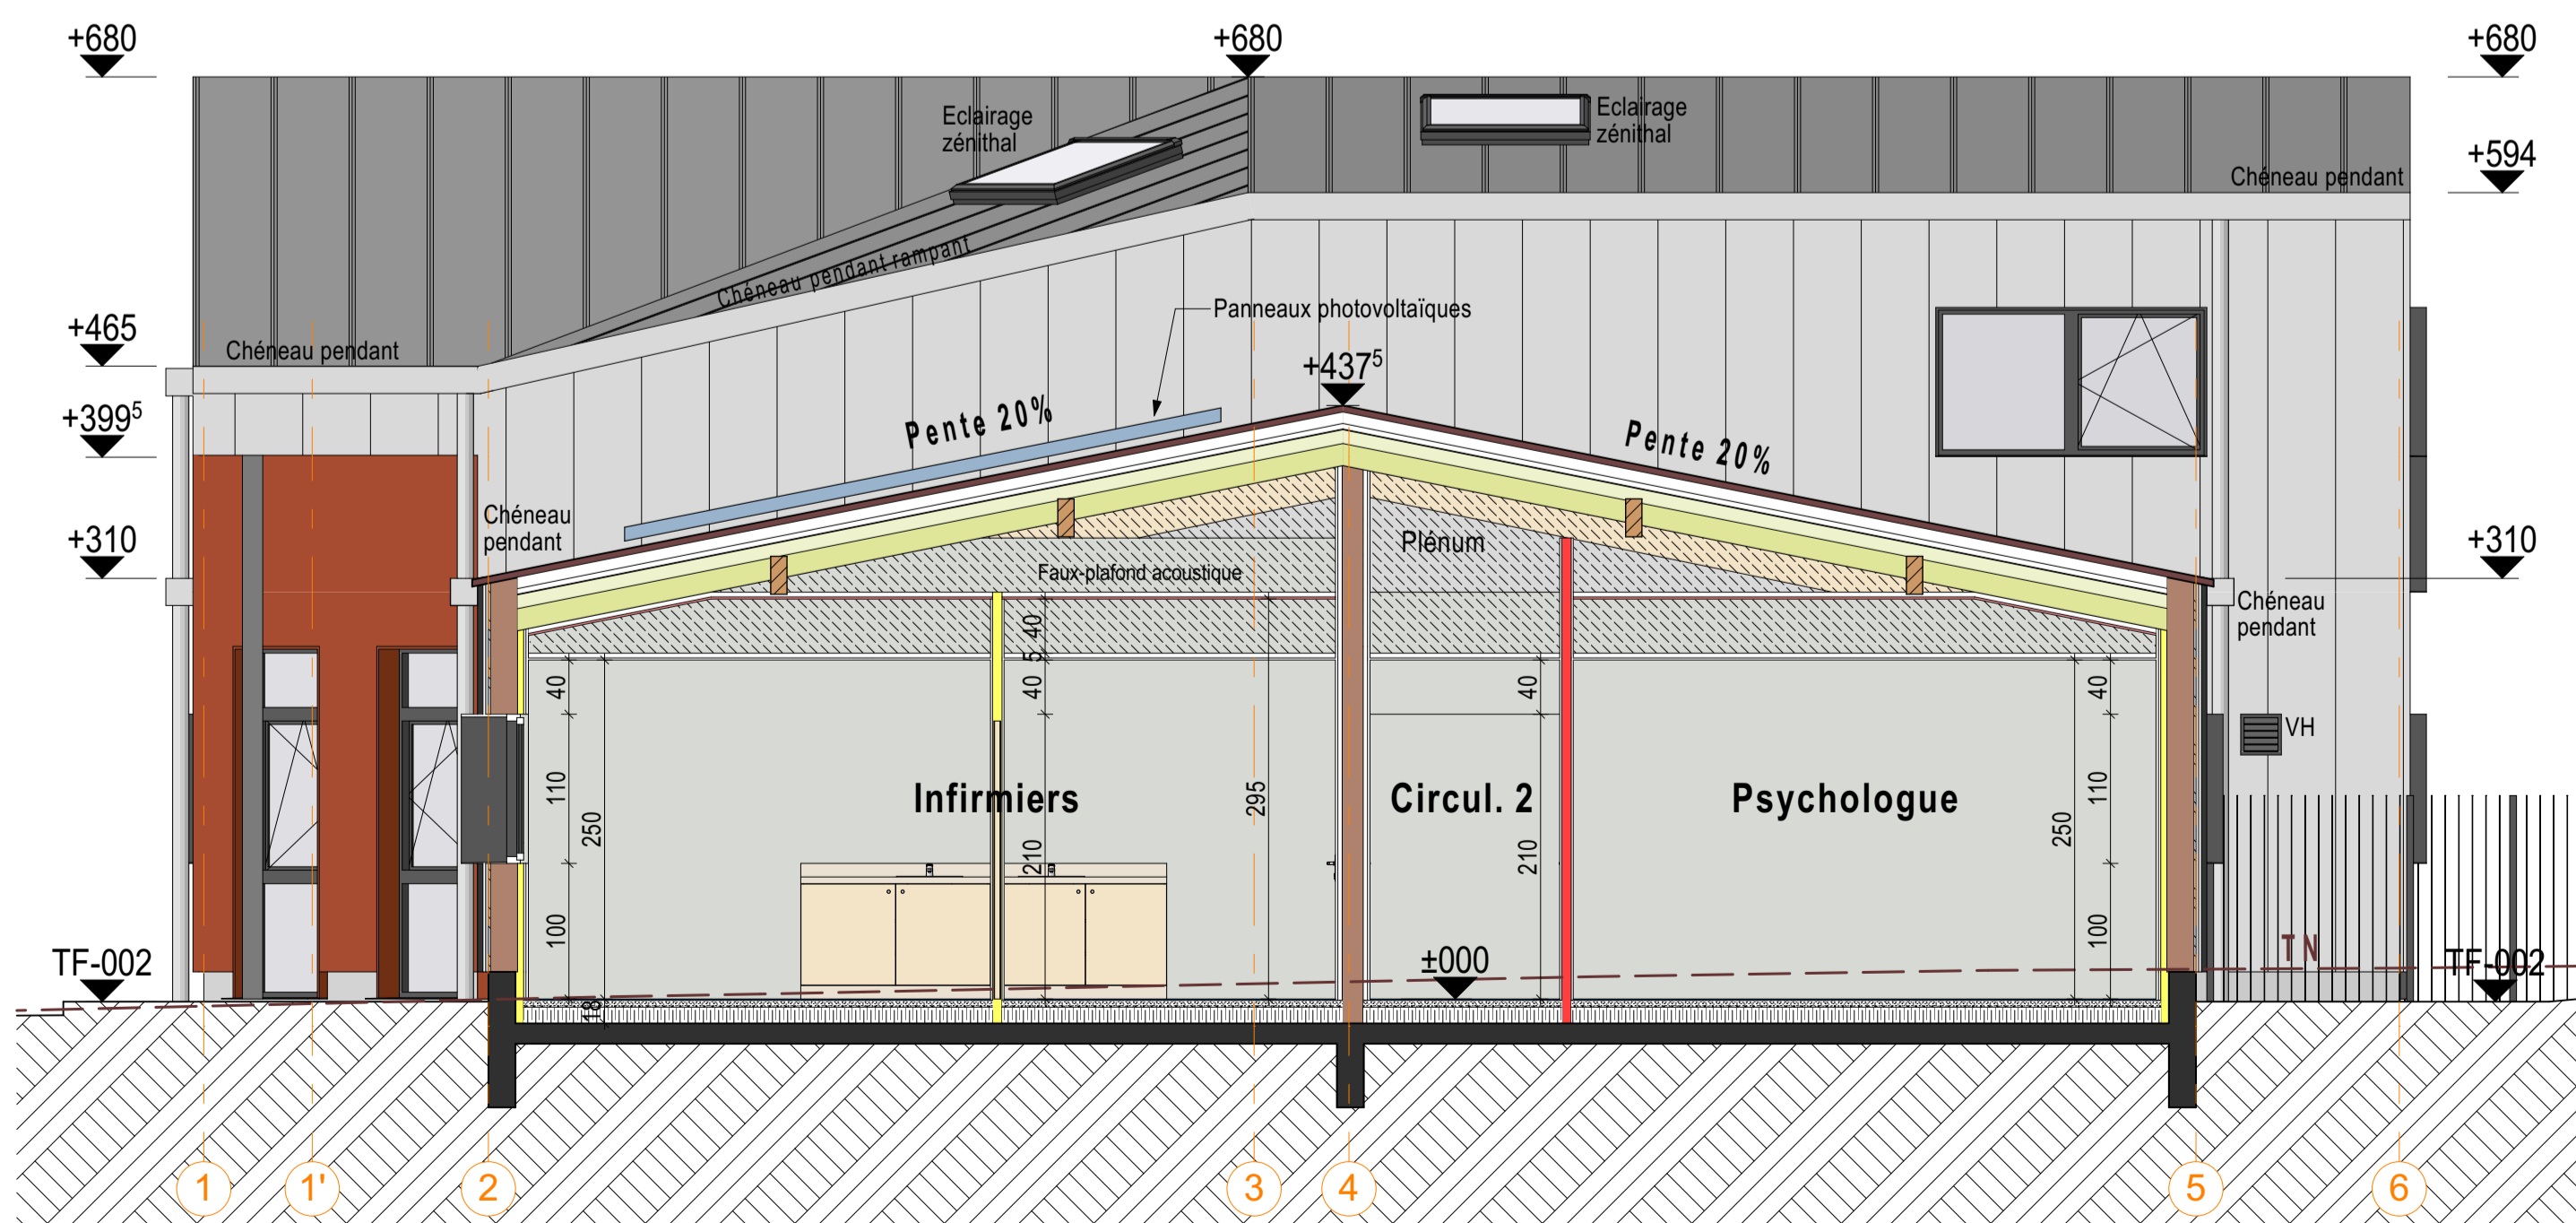

COUPE B

DEPARTEMENT DES VOSGES COMMUNE DE VAGNEY - 88120 -						
CONSTRUCTION D'UNE MAISON DE SANTE Rue Michel Collinet						
MAITRE D'OUVRAGE : MAIRIE de VAGNEY 12 Place Paul Cartier 88120 VAGNEY Tél. : 03 29 24 70 18 - E-mail : mairie@vagny.fr						
MAITRE D'OEUVRE : BOUILLON Architectes Associés 15 rue du Souvenir 88100 GILLEY Tél. : 03 29 31 39 69 - Email : cabinetbouillon@gmail.com						
BUREAUX D'ETUDES : BET ADAM VOSGES 5 allée des Frères 88000 EPNAL Tél. : 03 29 34 27 88 - Email : adam.epnal@gmail.com						
BET ACTBOIS 2 allée Gaston et Victor ERHARD 80110 ROUGEMONT-LE-CHATEAU Tél. : 03 84 23 12 31 - Email : actbois@actbois.org						
BET I2EF 6 boulevard des Allées 70000 VESOUL Tél. : 03 84 76 37 70 - Email : contact@i2ef.fr						
PRO						
ESQ	APS	AVP	PC	PRO	EXE	DOE
Dessiné par				YL/CB		
Visé par				YL		
MODIFICATIONS :						Date création : 28/04/2026
Indice	Date	Objet	Indice	Date	Objet	Echelle(s) : 1:50
						N° affaire : 709/10/25
ETAGE et COUPES A et B						03