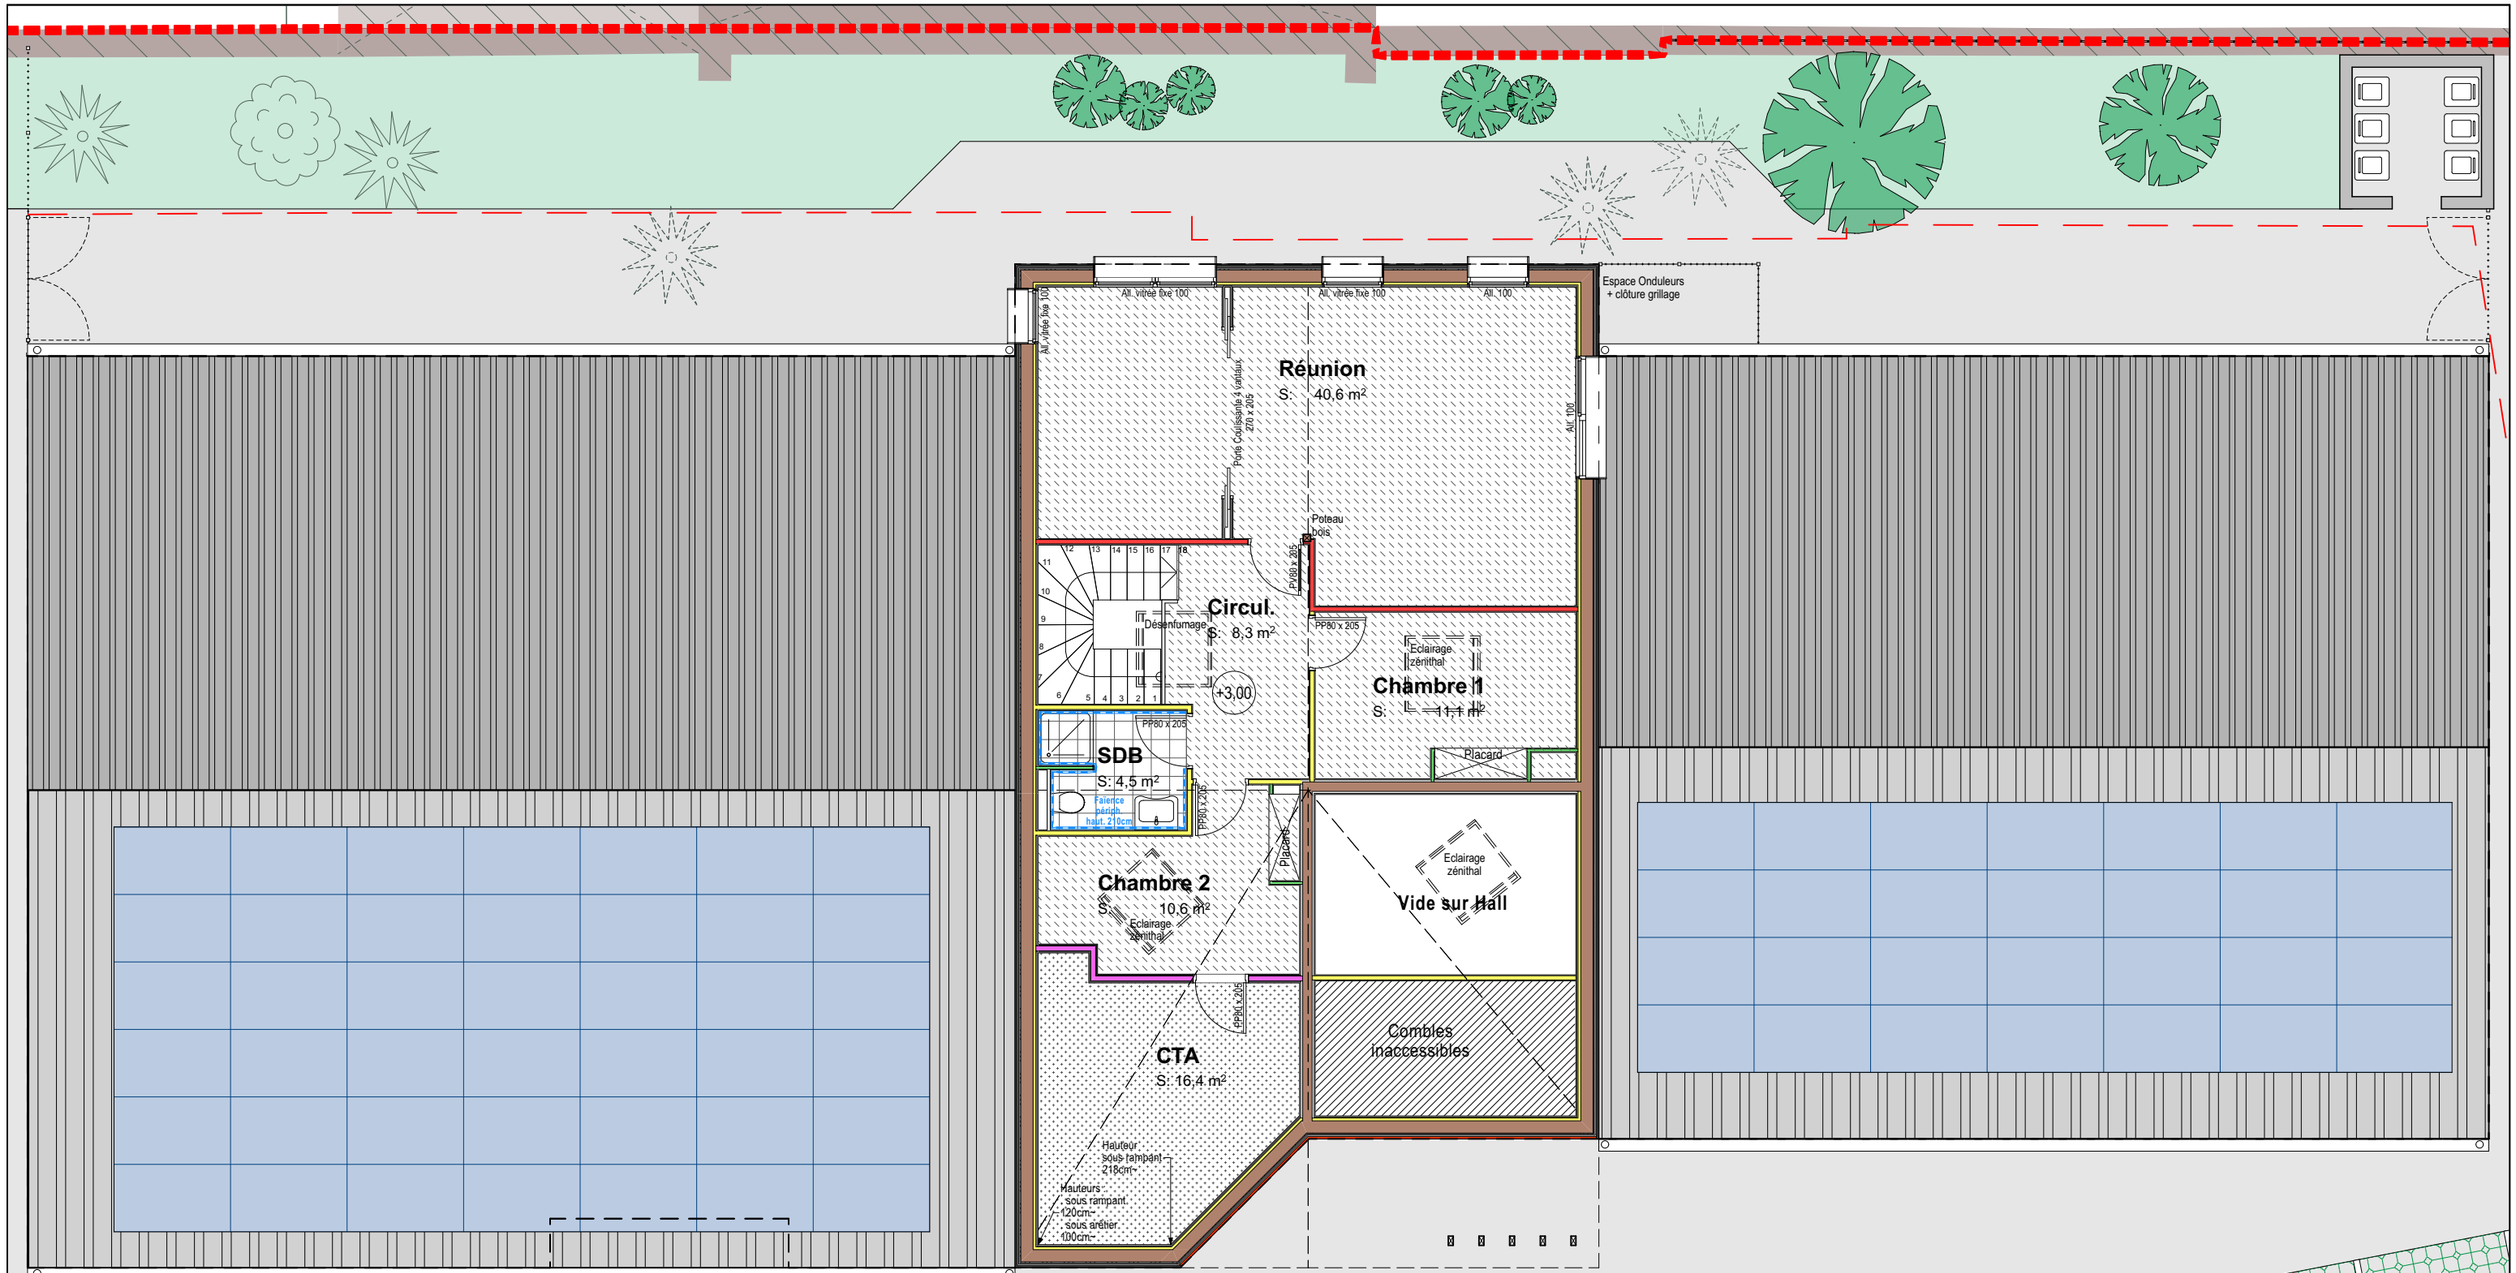

LEGENDE REVETEMENTS DE SOL

- Revêtement de sol PVC en lames imitation bois + plinthes bois
- Peinture de sol
- Revêtement de sol PVC compact en lés + plinthes bois
- Tapis de propreté
- Revêtement de sol PVC pour locaux humides + remontée en plinthe
- Carrelage grès cérame antidérapant
- Faïence

Opération :

COMMUNE DE VAGNEY
- 88120 -
CONSTRUCTION D'UNE MAISON DE SANTE
Rue Michel Collinet

Maître d'Ouvrage :

MAIRIE de VAGNEY
12 Place Paul Caritey 88120 VAGNEY
Tél.: 03 29 24 70 18
E-mail : mairie@vagney.fr

Maître d'Oeuvre :

BOUILLON Architectes Associés
1 B rue du Souvenir 88190 GOLBEY
Tél. : 03 29 31 39 69
Email : cabinetbouillon@gmail.com

Bureaux d'études:

BET ADAM VOSGES
8 allée des Frênes 88000 EPINAL
Tél. : 03 29 34 27 88
Email : adam.epinal@gmail.com

BET ACT'BOIS
2 allée Gaston et Victor ERHARD
90110 ROUGEMONT-LE-CHATEAU
Tél. : 03 84 23 72 81
Email : actbois@actbois.org

BET I2EF
6 boulevard des Alliés
70000 VESOUL
Tél. : 03 84 76 37 76
Email : contact@i2ef.fr

PRO

ETAGE Revêtements de sol

07 B

Date : 28/04/2026 | Echelle(s) : 1:100 | Réf. : 709/10/25