


EXT.

INT.

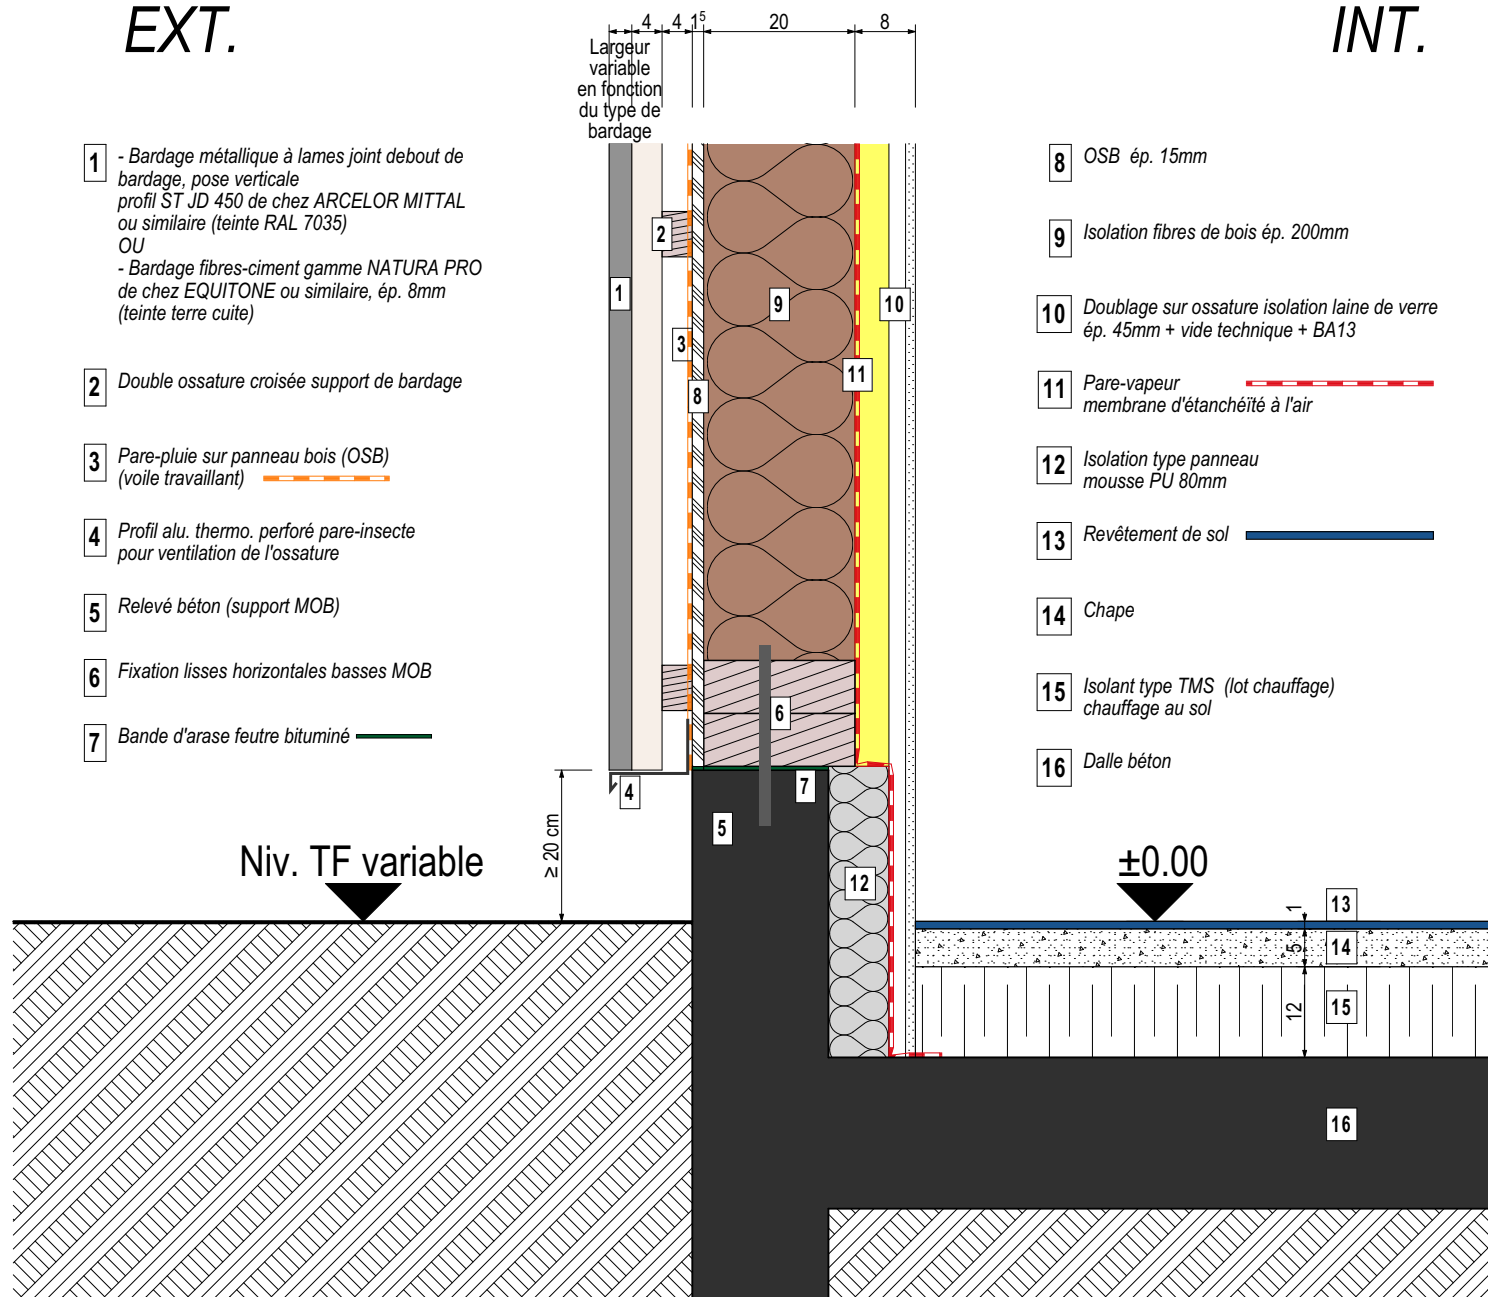

Opération :

COMMUNE DE VAGNEY
- 88120 -
CONSTRUCTION D'UNE MAISON DE SANTE
Rue Michel Collinet

Maître d'Ouvrage :

MAIRIE de VAGNEY
12 Place Paul Caritey 88120 VAGNEY
Tél.: 03 29 24 70 18
E-mail : mairie@vagney.fr



Maître d'Ouvre :

BOUILLON Architectes Associés
1 B rue du Souvenir 88190 GOLBEY
Tél. : 03 29 31 39 69
E-mail : cabinetbouillon@gmail.com



PRO

Détail de principe sur MOB

08 A

Date : 28/04/2026

Echelle(s) : 1:10

Réf. : 709/10/25