


SCHEMA DE PRINCIPE
Sous-station

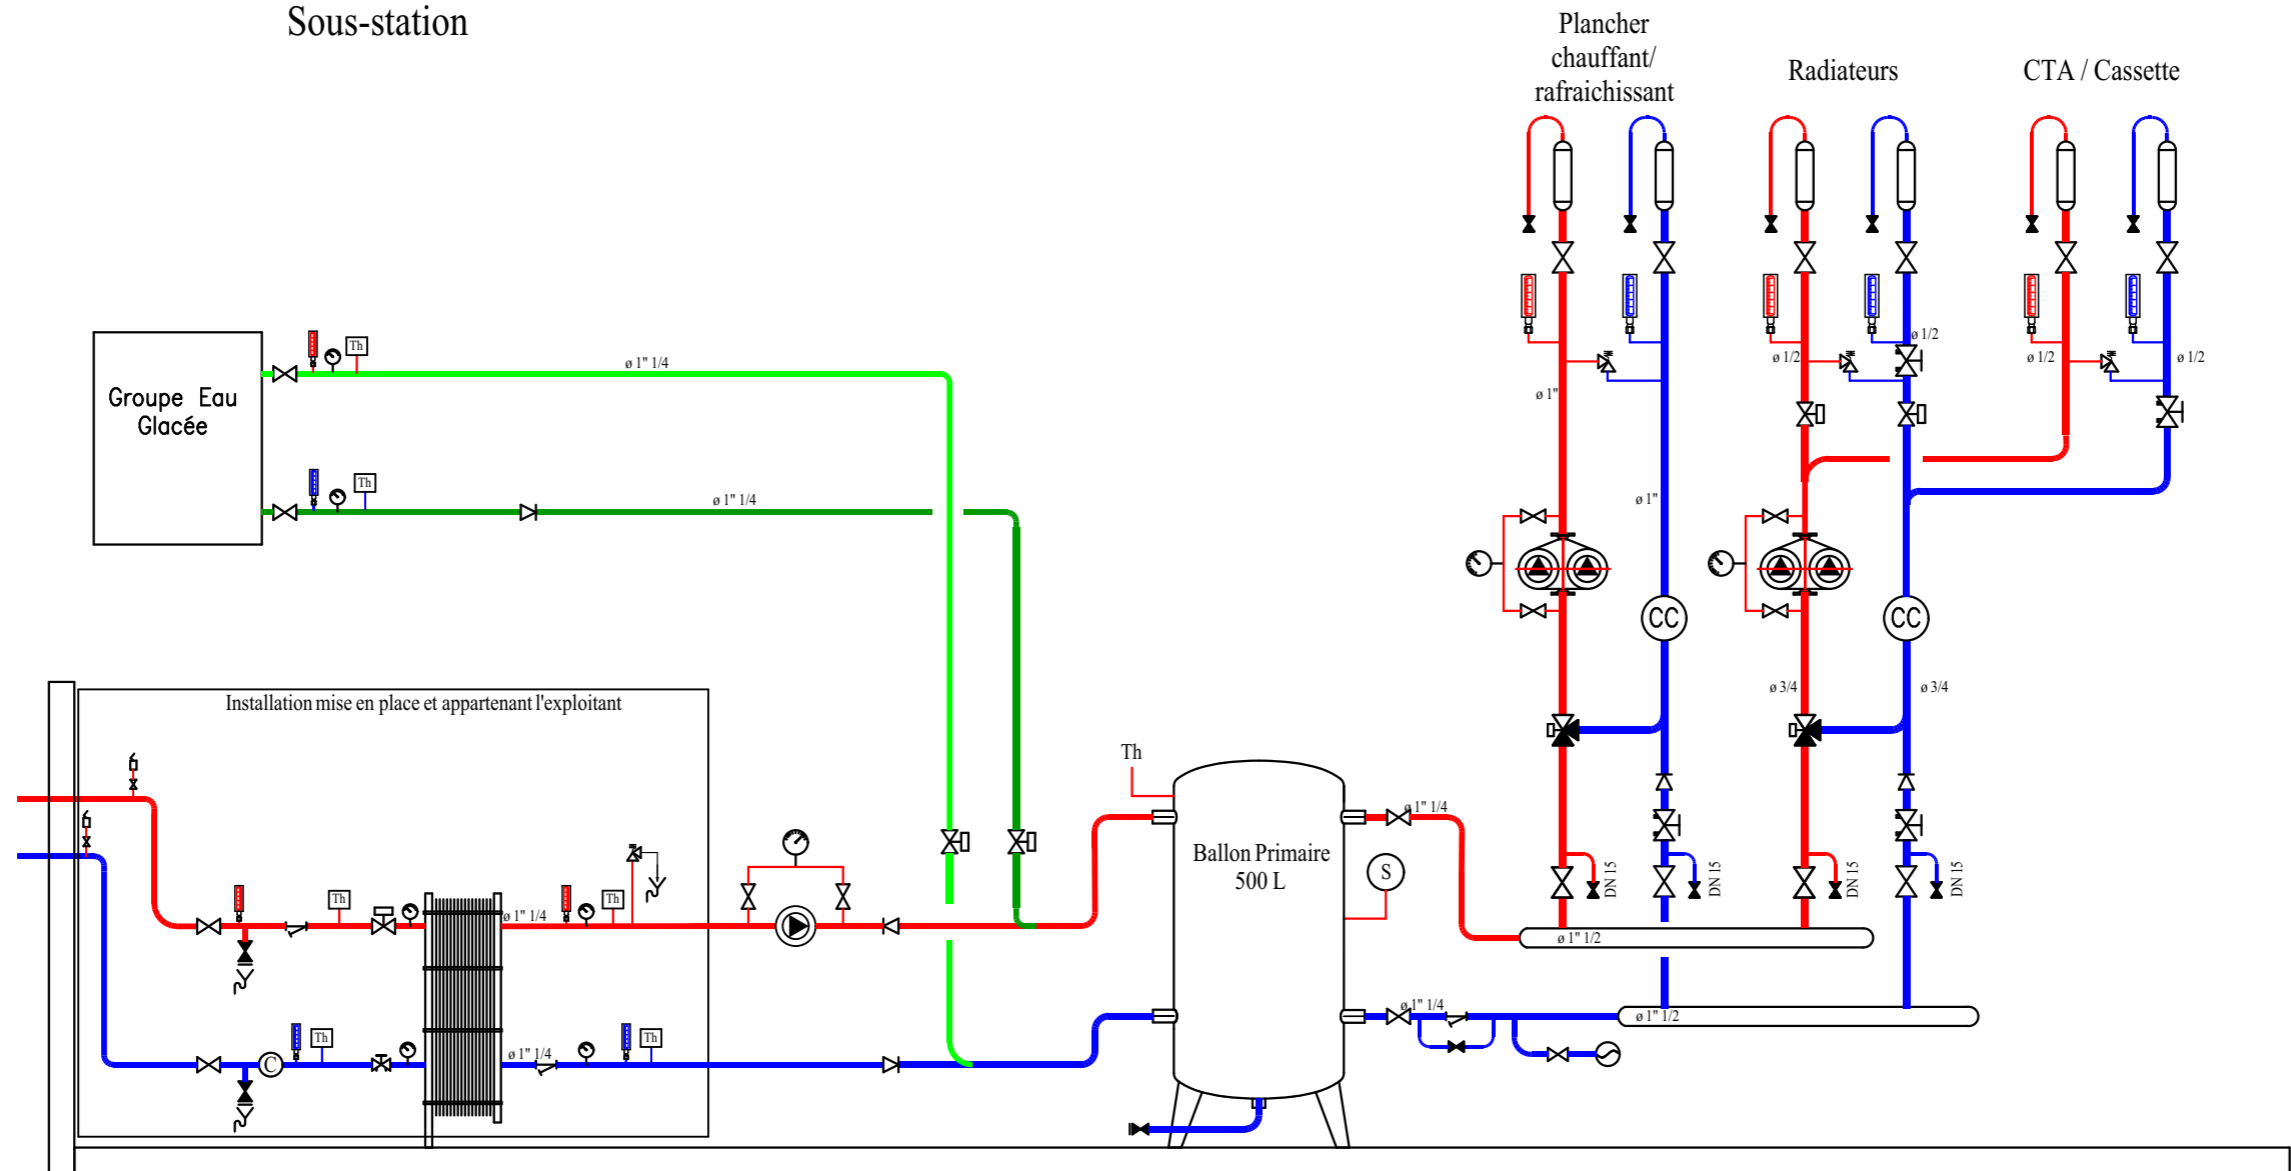

Opération :

COMMUNE DE VAGNEY
- 88120 -
CONSTRUCTION D'UNE MAISON DE SANTE
Rue Michel Collinet

Maître d'Ouvrage :

MAIRIE de VAGNEY
12 Place Paul Caritey 88120 VAGNEY
Tél.: 03 29 24 70 18
E-mail : mairie@vagney.fr



Maître d'Oeuvre :

BOUILLON Architectes Associés
1 B rue du Souvenir 88190 GOLBEY
Tél. : 03 29 31 39 69
Email : cabinetbouillon@gmail.com



Bureaux d'études:

ADAM VOSGES S.A.S.
BUREAU D'ETUDES TECHNIQUES
Structures - Bâtiment
Génie Civil - Ouvrages d'Art
BET ADAM VOSGES
8 allée des Frères 88000 EPINAL
Tél. : 03 29 34 27 88
Email : adam.epinal@gmail.com



BET ACT'BOIS
2 allée Gaston et Victor ERHARD
90110 ROUGE-MONT-LE-CHATEAU
Tél. : 03 84 23 72 81
Email : actbois@actbois.org



BET I2EF
6 boulevard des Allées
70000 VESUL
Tél. : 03 84 76 37 76
Email : contact@i2ef.fr

Plan RDC

Schéma de principe

Date : 16/03/2026

Echelle(s) : 1:50

CH03

Réf. : 709/10/25