


**COMMUNE DE VAGNEY V- MISE EN ACCESSIBILITE BATIMENTS COMMUNAUX - TRANCHE 1 ANNEE 2017 - PLANNING DCE DE JANVIER 2017**

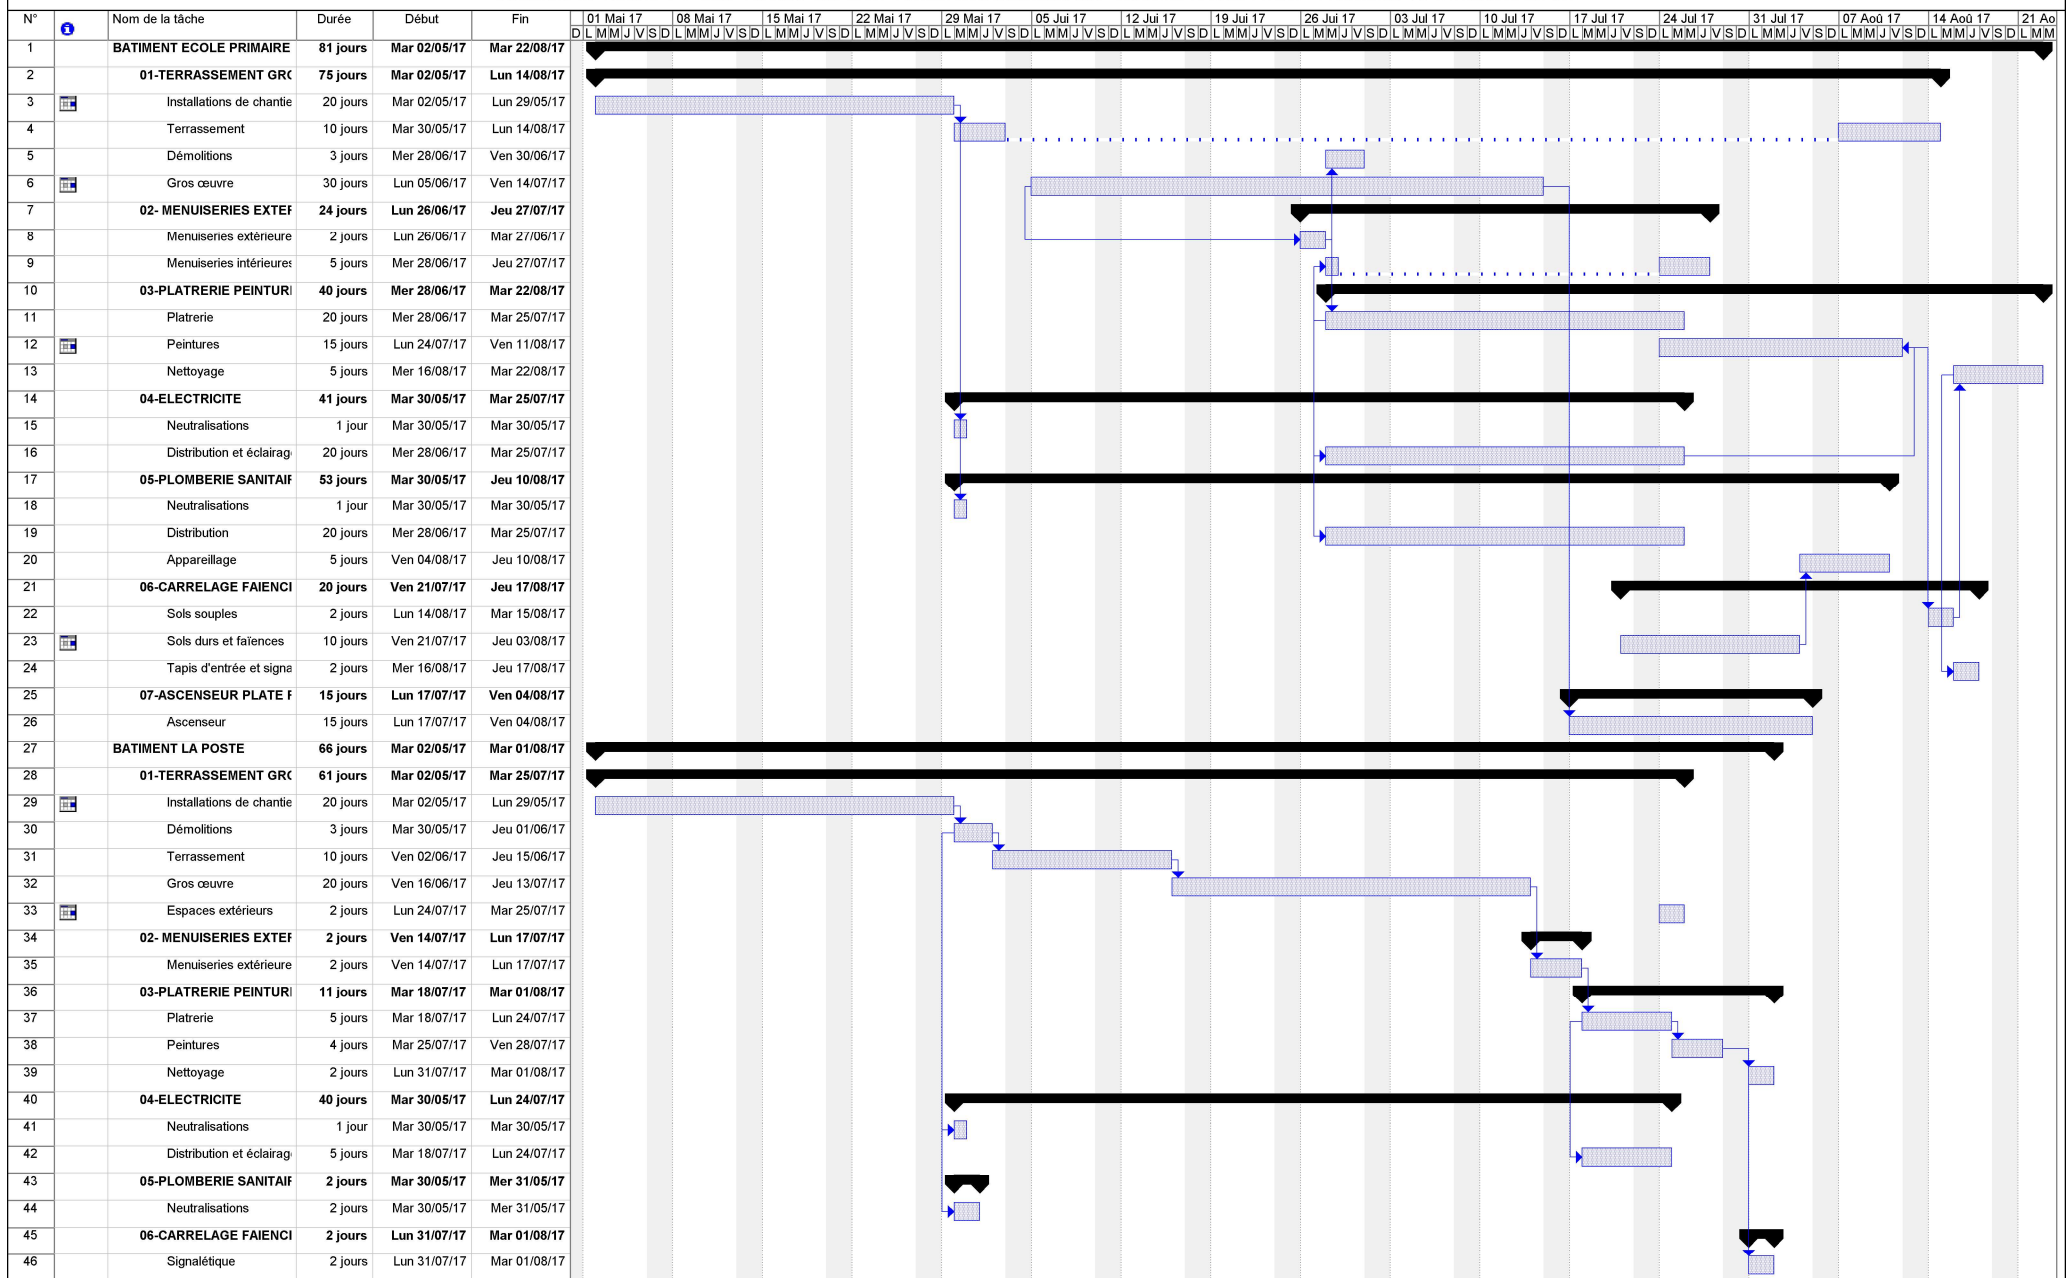

Projet : ACCESSIBILITÉ VAGNET T  
Date : Sam 07/01/17

Tâche  
Fractionnement

Avancement  
Jalon

Récapitulative  
Récapitulatif du projet

Tâches externes  
Jalons externes

Échéance

↓