


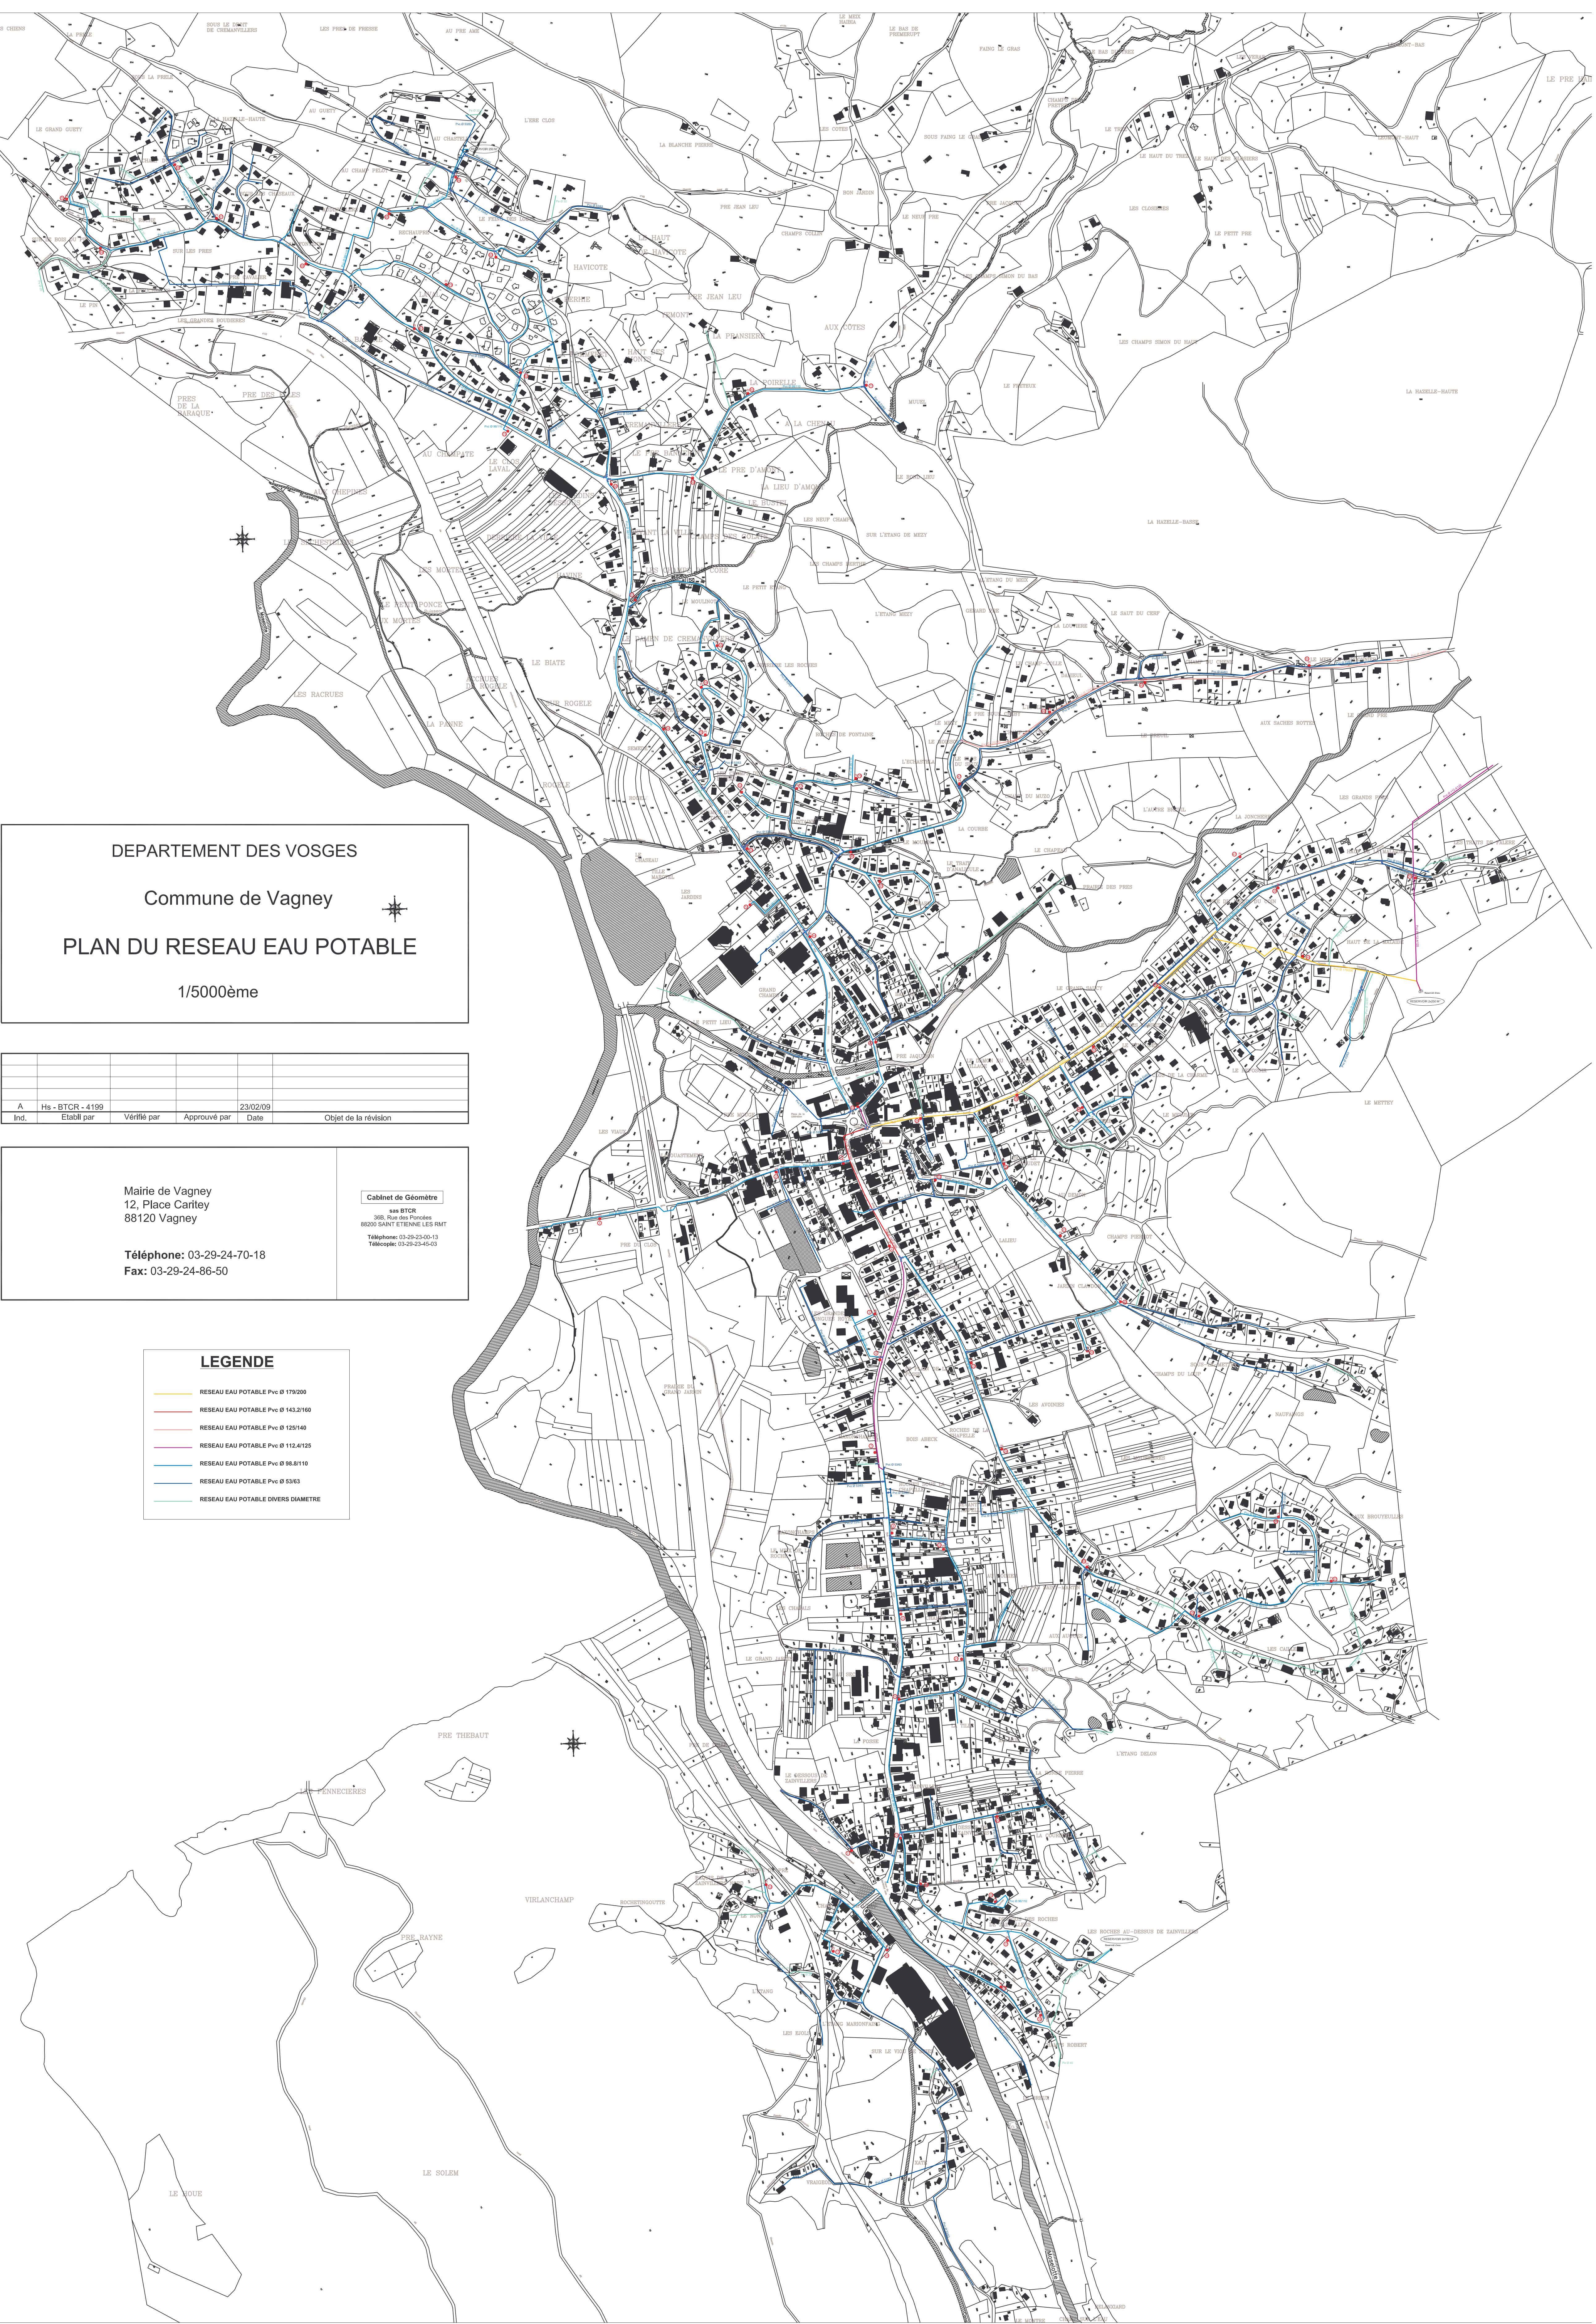

DEPARTEMENT DES VOSGES

Commune de Vagney

PLAN DU RESEAU EAU POTABLE

1/5000ème

A	Hs - BTRC - 4199				23/02/09	
Ind.	Etabli par	Vérifié par	Approuvé par	Date	Objet de la révision	

Mairie de Vagney
12, Place Caritey
88120 Vagney

Cabinet de Géomètre
sas BTOR
36B Rue des Fontaines
88200 SAINT ETIENNE LES RMT
Téléphone: 03-29-23-00-13
Télécopie: 03-29-23-45-03

Téléphone: 03-29-24-70-18
Fax: 03-29-24-86-50

LEGENDE

RESEAU EAU POTABLE Pvc Ø 175/200

RESEAU EAU POTABLE Pvc Ø 143/2160

RESEAU EAU POTABLE Pvc Ø 125/140

RESEAU EAU POTABLE Pvc Ø 112.4/125

RESEAU EAU POTABLE Pvc Ø 98.8/110

RESEAU EAU POTABLE Pvc Ø 53/63

RESEAU EAU POTABLE DIVERS DIAMETRE